


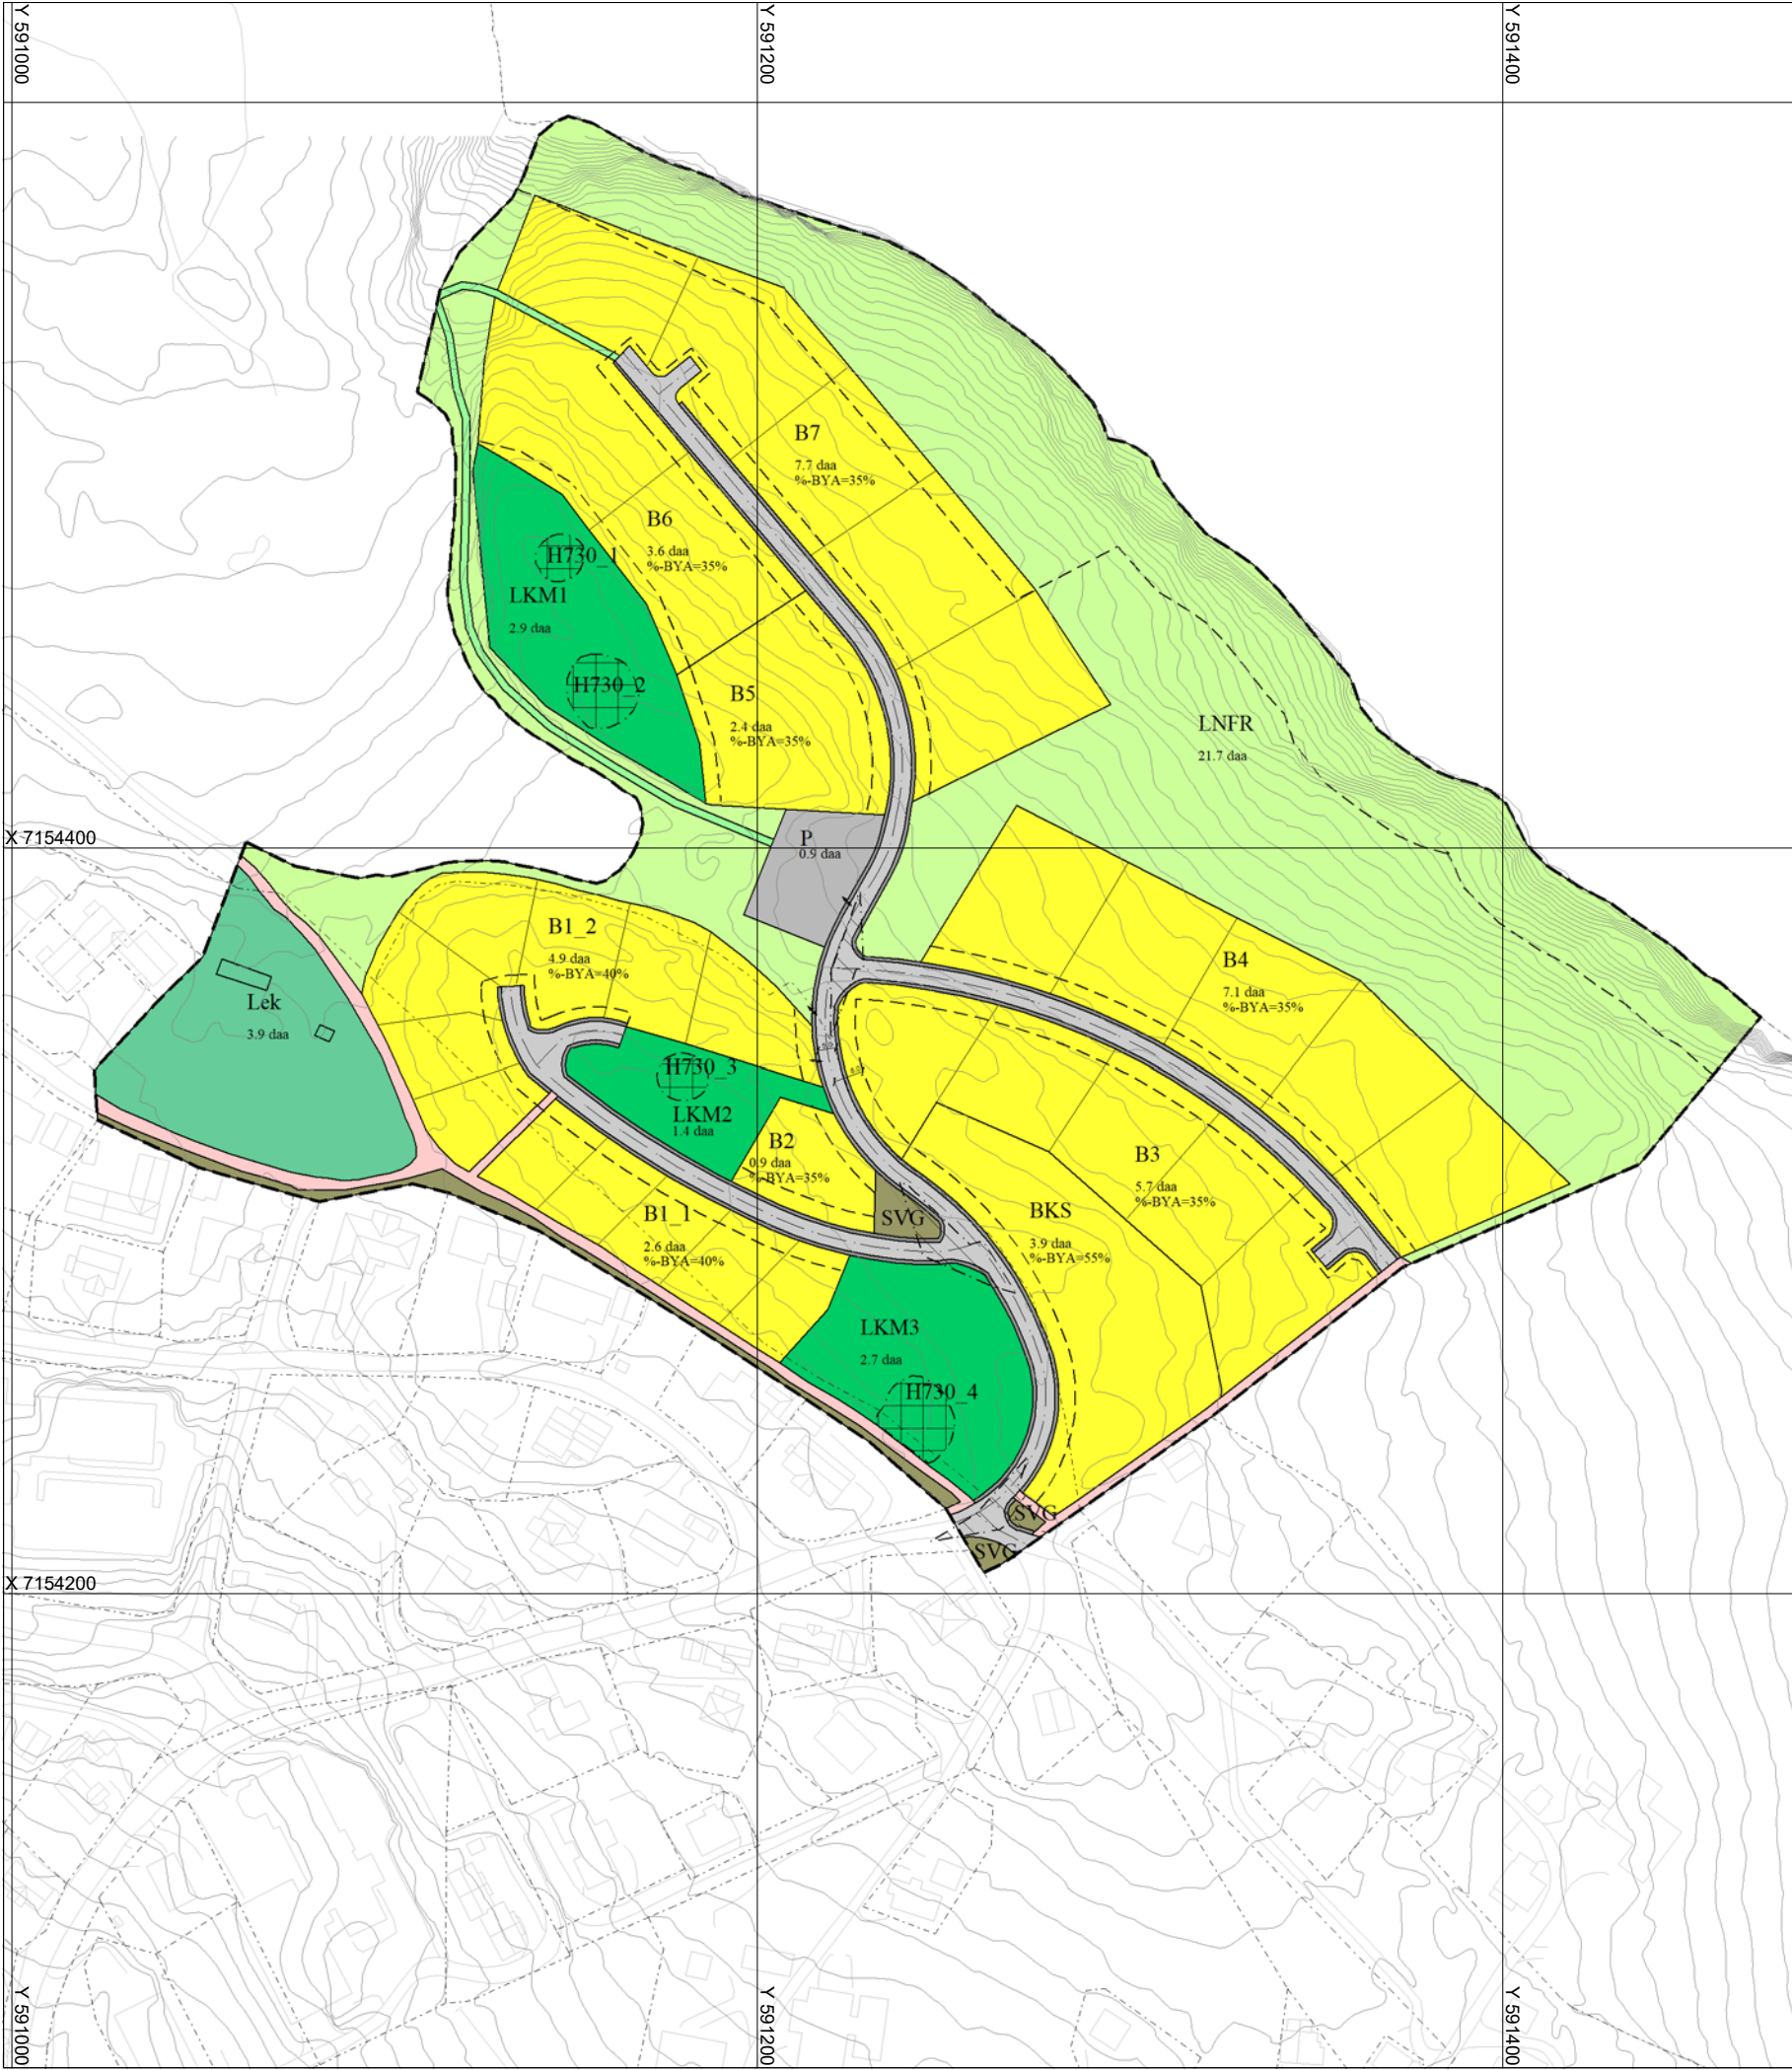

TEGNFORKLARING
Reguleringsplan PBL 2008

- Boligbebyggelse
- Lekeplass
- Kjøreveg
- Gang/sykkelveg
- Annen veggrunn - tekniske anlegg
- Annen veggrunn - grøntareal
- Parkering
- Turveg
- LNFR-areal for nødvendige tiltak for LNFR
- Vern av kulturminner og kulturmiljø
- Sikringsone - Frisikt
- Båndlegging etter lov om kulturminner
- Sikringsonegrense
- Båndlegginggrense nåværende
- Planens begrensning
- Formålsgrense
- Regulert tomtegrense
- Byggegrense
- Bebyggelse som inngår i planen
- Regulert senterlinje
- Målelinje/Avstandslinje
- Avkjørsel

Kartgrunnlag i M: 1:1 000
Plandata er digitalisert fra manuskart i M: 1: 1 000

Ekvidistanse 1m
Kartmålestokk 1:2000



 Flatanger kommune		REGULERINGSPLAN Lauvsneshaugen Nord MED TILHØRENDE REGULERINGSBESTEMMELSER		Kartblad: Kartprodusent: HD plan & arkitektur		
SAKSBEHANDLING IFLG. PLAN- OG BYGNINGSLOVEN				SAKS- NR.	DATO	SIGN.
Revisjon						
Kommunestyrets vedtak:						
3. gangs behandling i det faste utvalget for plansaker						
Offentlig ettersyn fratil						
2. gangs behandling i det faste utvalget for plansaker				24.8.2017		
Offentlig ettersyn fra 9.6.2017 til 4.8.2017						
1. gangs behandling i det faste utvalget for plansaker				8.6.2017		
Kunngjøring av oppstart av planarbeidet						
PLANEN UTARBEIDET AV:					PLANNR.	TEGNNR. SAKSBEH.
				5049201801		