

Tegnforklaring

Byggeområde

 Område for hyttebebyggelse

Landbruksområde

 Område for jord og skogbruk

Fellesområde

 Område for naust


 Område for felles privat vei

 Området for privat småbåtanlegg

Linjetyper


 Planes begrensning

 Formålsgrense

 Byggegrense

 Sti

 Planlagt bygg

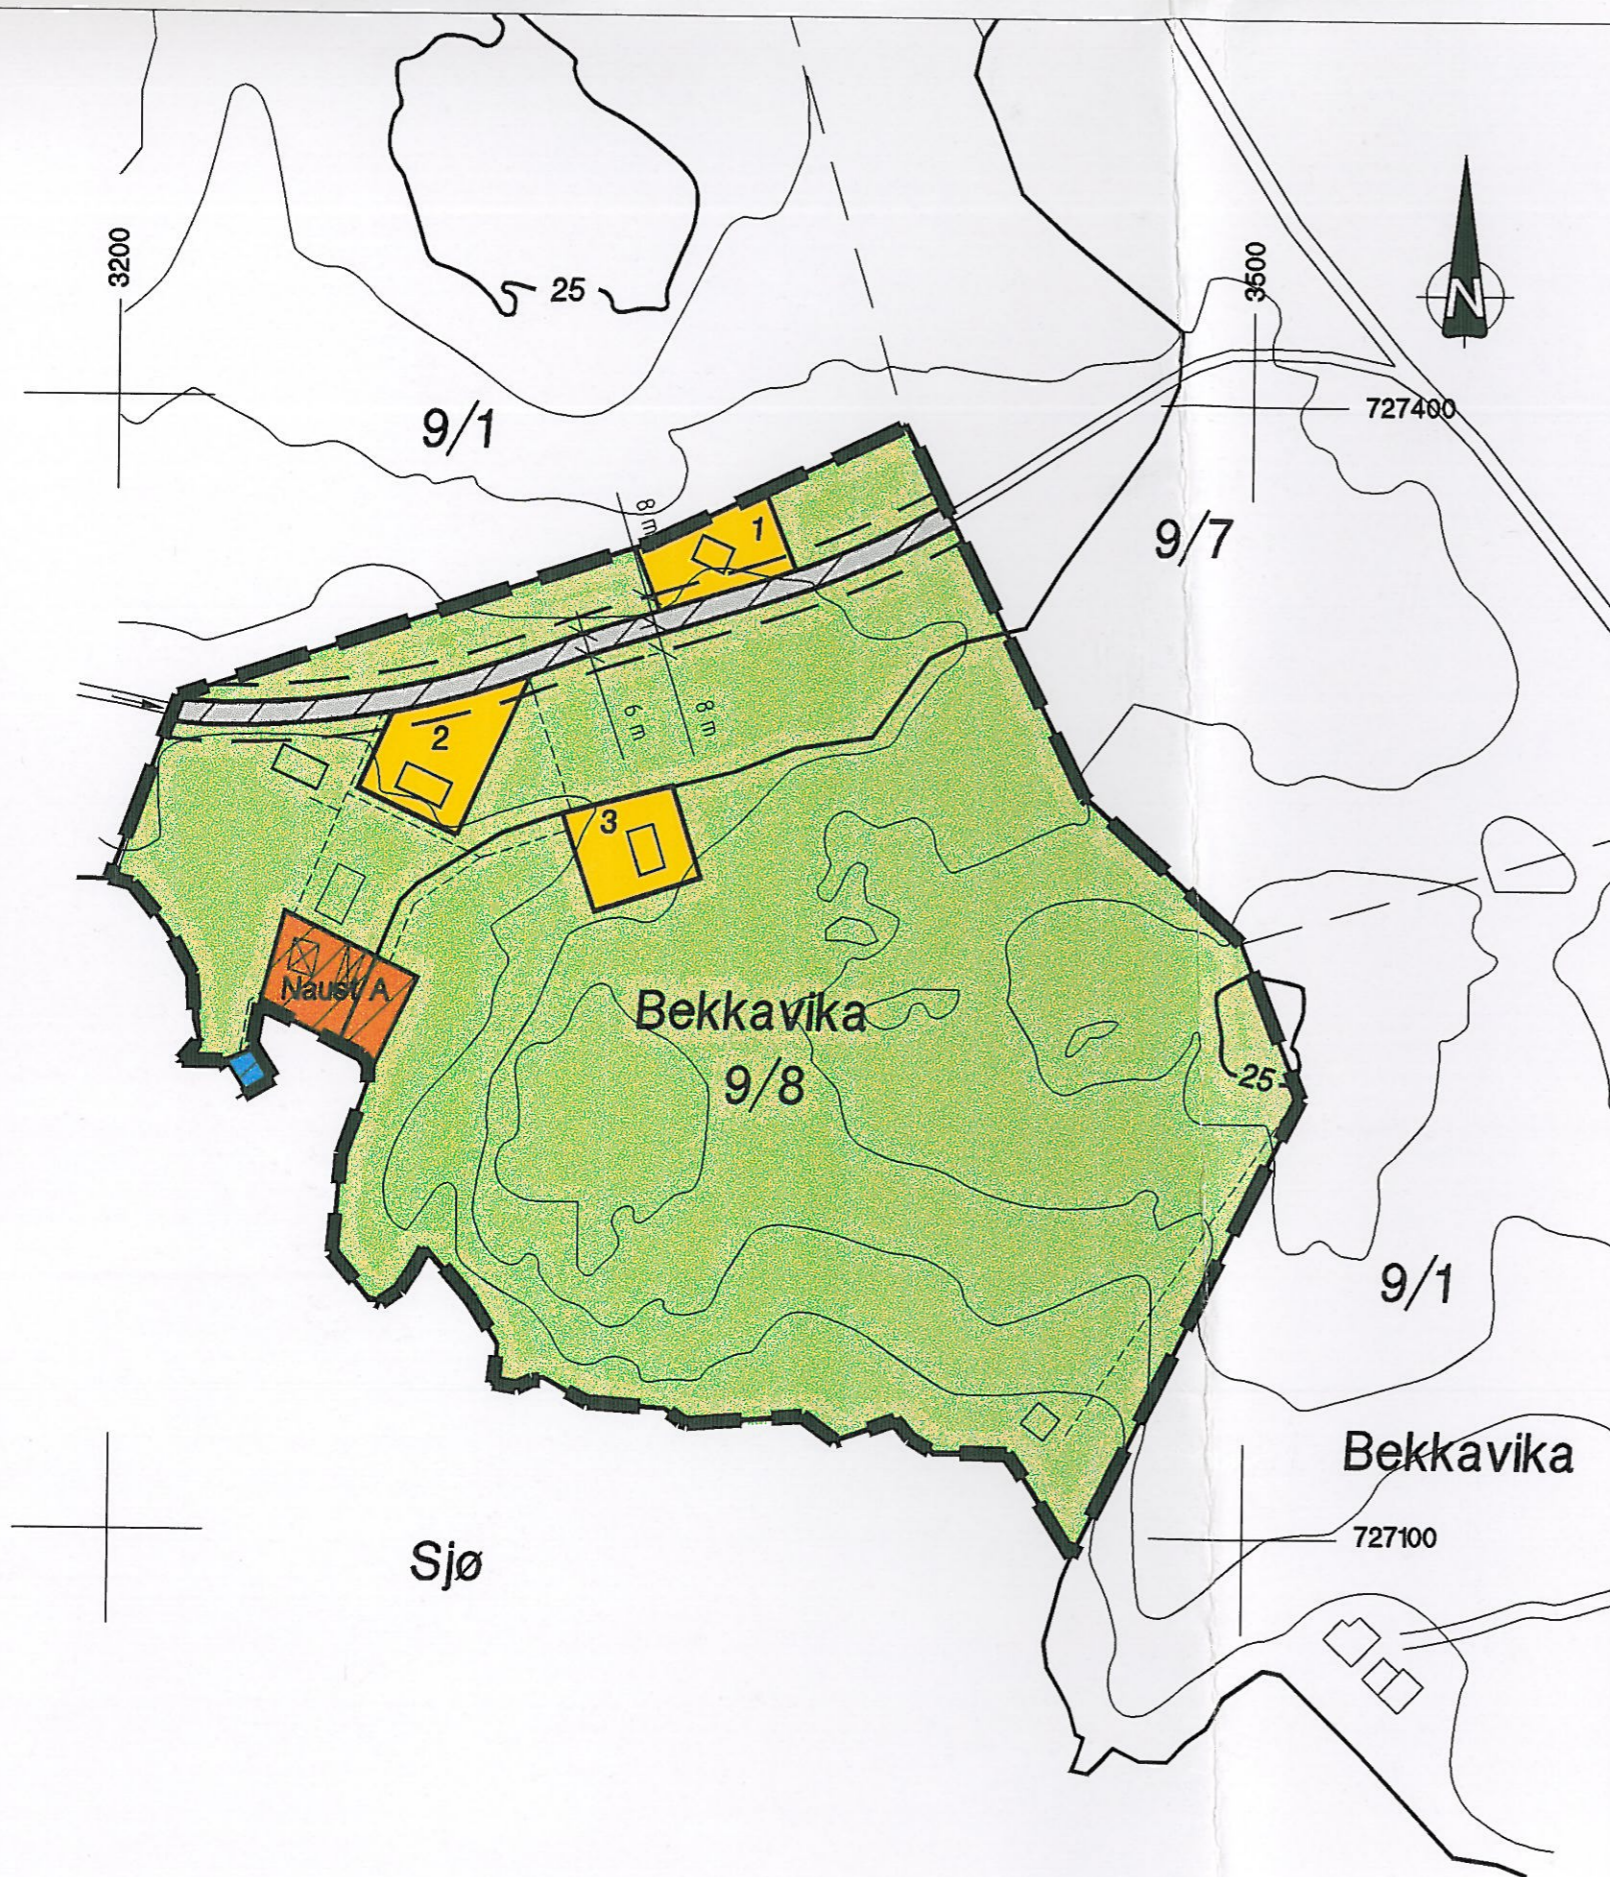

Revisjon	Dato	Rev.	Signatur
Rev. størrelse og antal tomter mv.	14.06.1999	A	Jor
Felles området for flytebrygger innlagt	18.05.2000	B	Jor

Reguleringsplan for gnr 9/ bnr 8 Bekkavika hyttefelt

Målestokk:	1:2000
Kartblad:	CO152
Forslagstiller:	Birger Havstein
Dato:	30.03.99

Saksbehandling i følge plan- og bygningsloven	Dato	Saksnr.	Signatur
Kunngjøring av oppstart av planarbeidet	06.04.99		AL
Vedtak om utleggelse til offentlig ettersyn	26.08.99		M
Offentlig utleggelse	12/11-12/12.99		AL
Vedtak kommunestyret	21.09.00		AL

Siv ing Jan Lian AS
Rådgivende Ingeniører

Saksbehandler
Jor
Tegningsnummer
01B